


- Legende
- Dienstleistungen
 - Kleinmieter
 - Fachgeschäfte
 - Großmieter
 - Centermanagement
 - Neu / Bestand
 - Bestand
 - Bestand

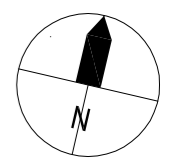

Projektentwicklung:
 HGH Investments GmbH
 Kurfürstendamm 103 / 104
 10711 Berlin

Architekt:
 Manfred Pechtold, Dipl.-Ing. Architekt BDA
 Pariser Str. 44, 10707 Berlin
 Tel.: (030) 884 595-0 / Fax: (030) 881 90 52



Mietflächenkonzept. Änderungen vorbehalten.

Maßstab
 M 1:500
 Blattformat
 DIN A3

Datum
 08.09.2010
 Blattnummer

Projekt
LIO - LICHTERFELDE OST
 Planbezeichnung
ERDGESCHOß
Variante A

- Legende**
- Dienstleistungen
 - Kleinmieter
 - Fachgeschäfte
 - Großmieter
 - Centermanagement
 - Mall/Allg. Verkehrsflächen
 - Bestand
 - Bestand

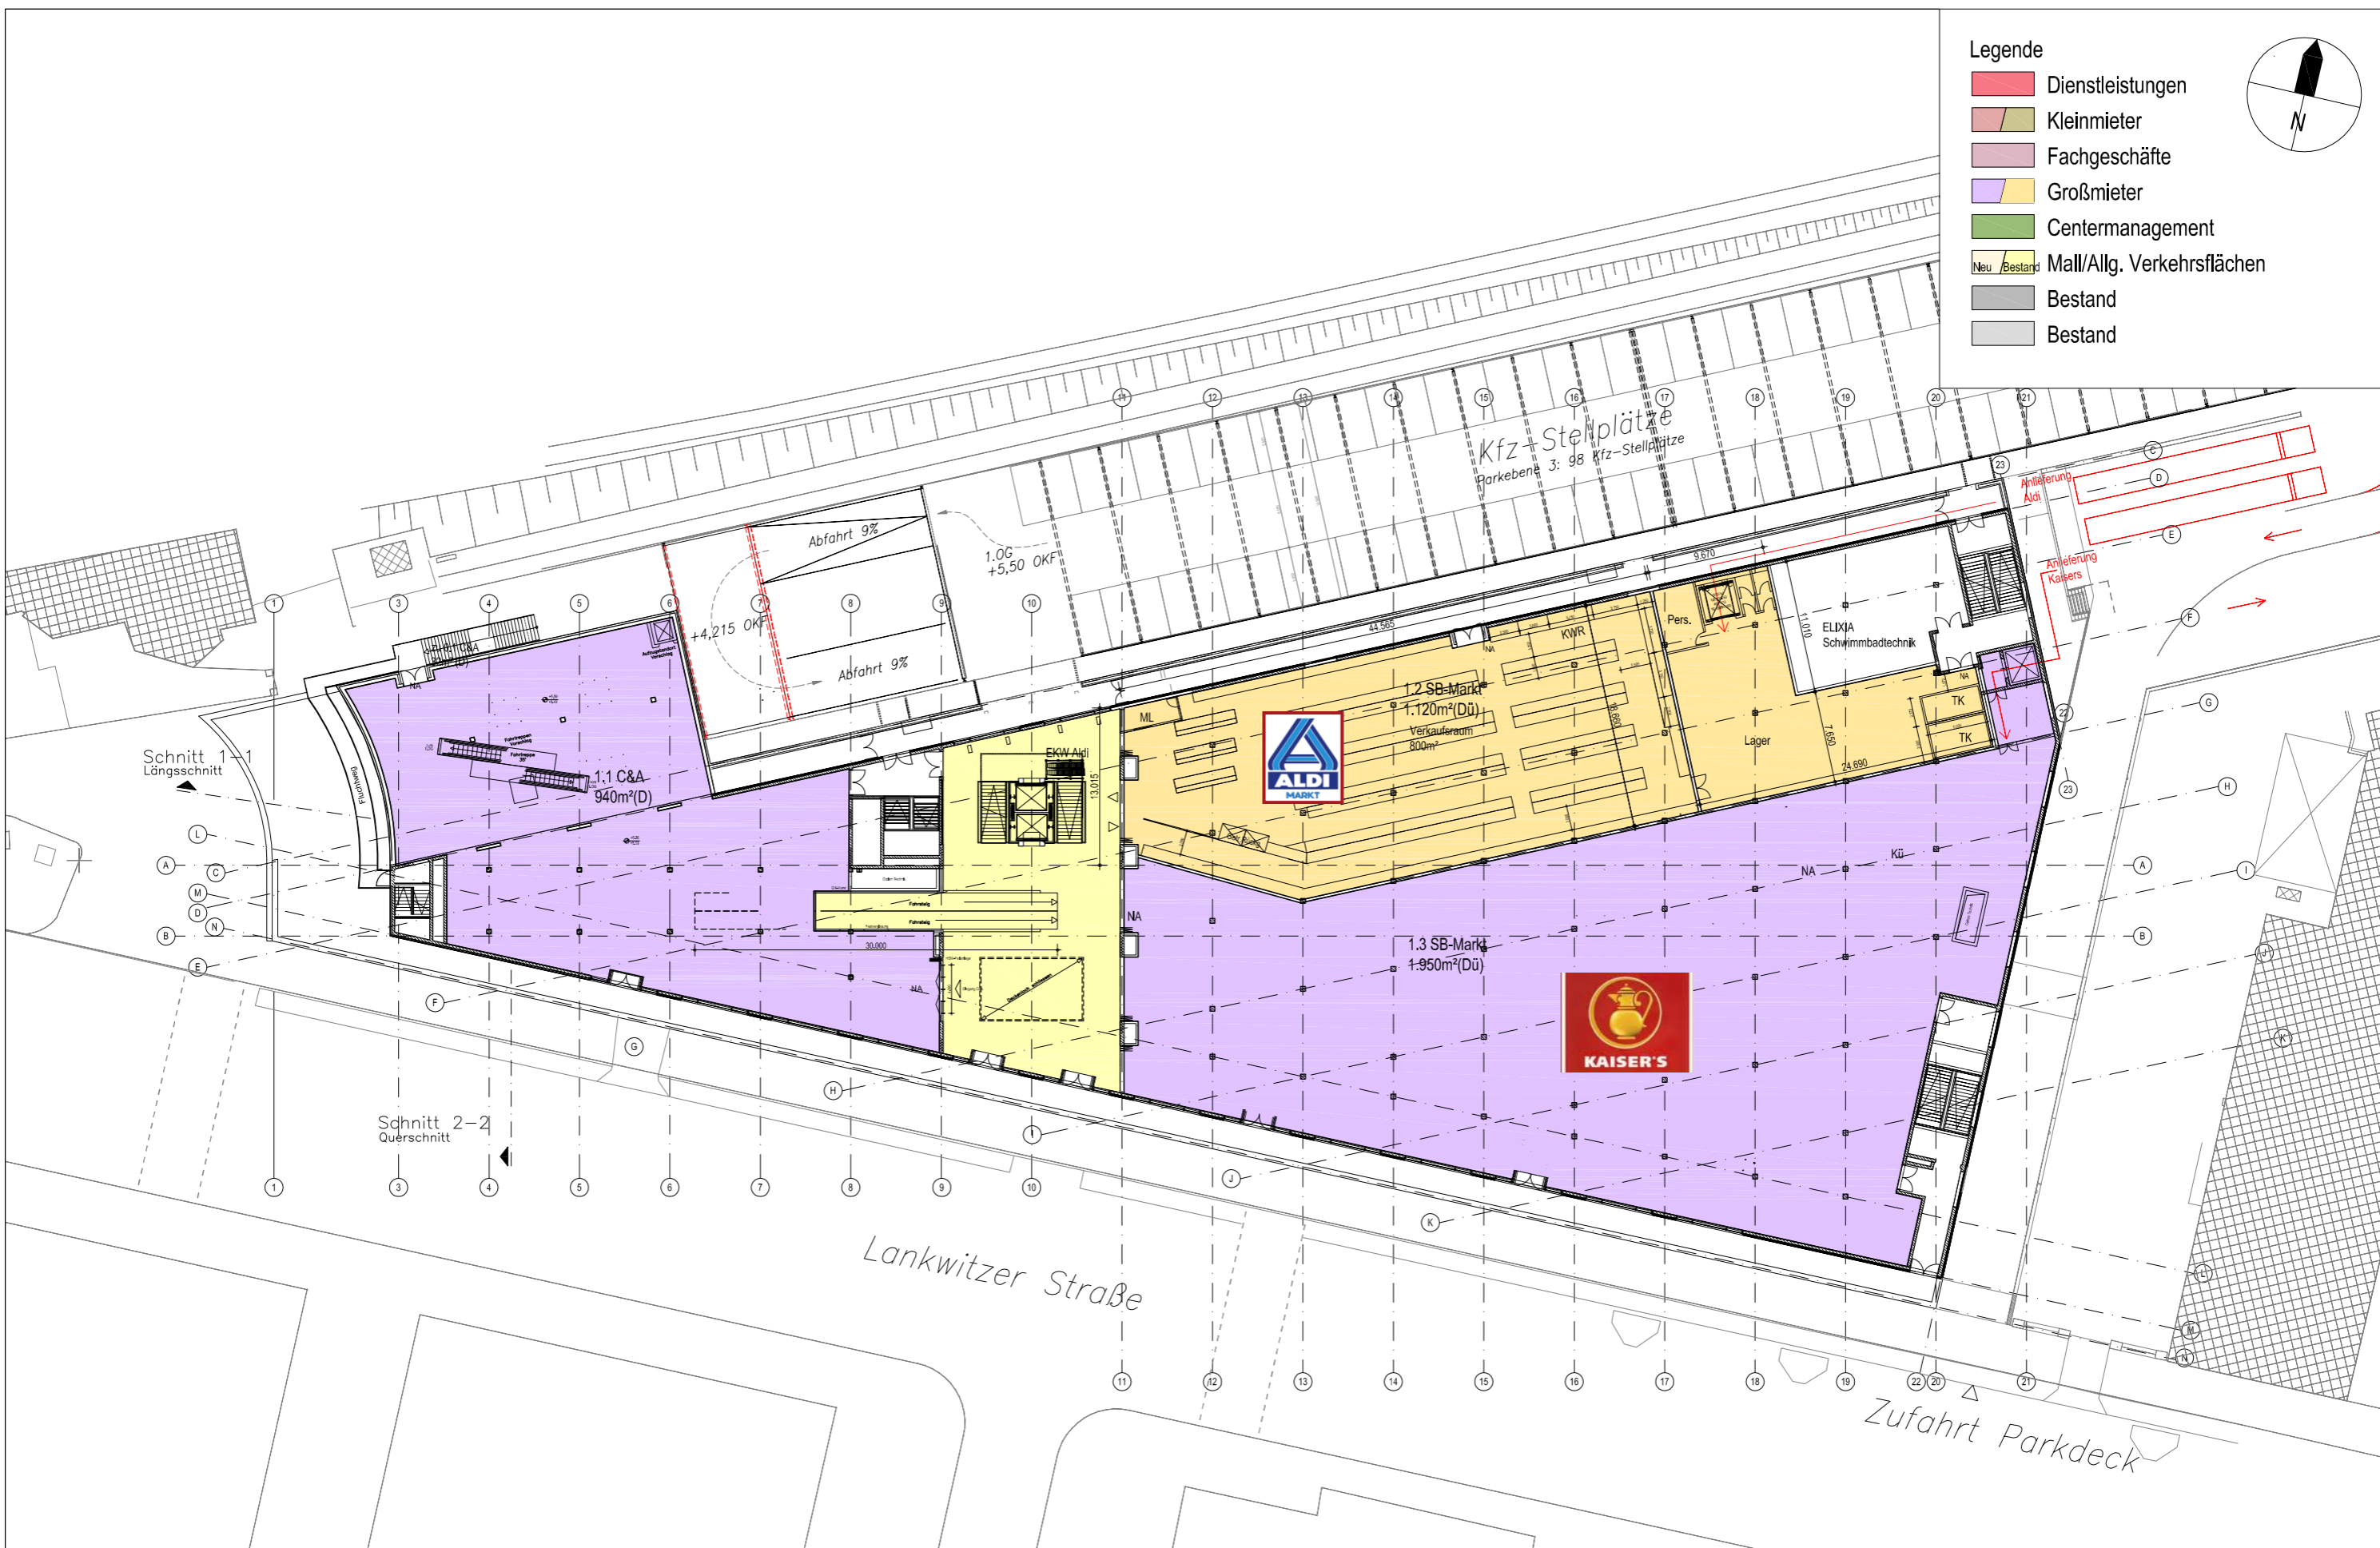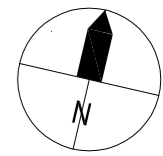

Projektentwicklung:
 HGHI Investments GmbH
 Kurfürstendamm 103 / 104
 10711 Berlin

Architekt:
 Manfred Pechtold, Dipl.-Ing. Architekt BDA
 Pariser Str. 44, 10707 Berlin
 Tel.: (030) 884 595-0 / Fax: (030) 881 90 52

Mietflächenkonzept. Änderungen vorbehalten.

Maßstab
 M 1:500
 Blattformat
 DIN A3

Datum
 08.09.2010
 Blattnummer

Projekt
LIO - LICHTERFELDE OST
 Planbezeichnung
1.OBERGESCHOSS **Variante A**